

Thành phố Hồ Chí Minh, ngày 11 tháng 7 năm 2025

THƯ MỜI

Về việc tham gia báo giá

**Gói thầu: Thi công sửa chữa sân thượng khu nhà D
trụ sở 778 Nguyễn Kiệm làm sân tập Golf mini**

Trường Đại học Tài chính - Marketing trân trọng kính mời các đơn vị có đủ năng lực tham gia khảo sát và báo giá gói thầu “Thi công sửa chữa sân thượng khu nhà D trụ sở 778 Nguyễn Kiệm làm sân tập Golf mini” như sau:

- Chủ đầu tư: Trường Đại học Tài chính - Marketing.
- Địa điểm thực hiện: 778 Nguyễn Kiệm, phường Đức Nhuận, Thành phố Hồ Chí Minh.
- Thời hạn nhận báo giá: Đến ngày 14/7/2025.
- Địa điểm gửi báo giá: Phòng Đầu tư và Mua sắm (phòng D215), 778 Nguyễn Kiệm, phường Đức Nhuận, Thành phố Hồ Chí Minh.
- Người nhận báo giá: Ông. Lê Quang Minh – ĐT: 0901.113.003
- Nội dung khảo sát và báo giá theo Phụ lục đính kèm.

Trân trọng./.

Nơi nhận:

- Bám Giám hiệu;
- Đăng tải trên Website P.ĐTMS;
- Lưu: VT, ĐTMS.

**TL. HIỆU TRƯỞNG
KT. TRƯỞNG PHÒNG
ĐẦU TƯ VÀ MUA SẮM
PHÓ TRƯỞNG PHÒNG**




Nguyễn Viết Thịnh



PHỤ LỤC KHẢO SÁT

STT	NỘI DUNG	ĐVT	SỐ LƯỢNG	GHI CHÚ
1	Thi công hệ khung tập Golf Sử dụng sắt hộp hàn khung và sắt V ke góc. Bao gồm 8 line tập hai bên, mỗi bên 4 line tập hướng đánh đối xứng nhau. Mỗi line tập có kích thước 3 x 4 x 3m (dài x rộng x cao)	Khung	8	
2	Lưới Golf HDPE sản xuất tại Việt Nam Kích thước mắt lưới: 2.5cm Màu: xanh ngọc Lưới cấu tạo từ 30 sợi, được cấu thành từ 3 tao xoắn cuộn vào nhau, mỗi tao 10 sợi. Mặt bên chung 1 lớp lưới Mặt sau mỗi khung 2 lớp lưới Hao phí độ chùng: 1.2	m2	495	
3	Nhân công thi công hoàn thiện lưới. Bao gồm: Vật tư như cáp, tăng đơ, ốc siết, chỉ may lưới, ròng rọc, máy móc, và các vật tư phụ	m2	495	
4	* Mini Golf thảm cỏ nhân tạo: Thi công lắp đặt kết cấu để bao gồm: + Phần Putting Green được làm bằng cỏ Golf ĐT-G01 cao cấp chiều cao 13mm tạo độ lăn ổn định cho bóng. + Phần Fairway được làm bằng cỏ ĐT- SV35 cao cấp với chiều cao cỏ 35mm. + Phần đế được lót bằng tấm mút cao su tạo độ êm + Sử dụng keo dán chuyên dụng để dán cỏ trực tiếp lên bề mặt tạo hình * Bao gồm 5 bộ cờ lỗ	m2	90	
5	Thi công trải cỏ nhân tạo chiều cao khoảng 30mm Trải cỏ trong khung kích thước 3m x 4m để giảm tiếng ồn khi rơi bóng và tạo không gian xanh cho khung tập Bao gồm: Hao hụt cỏ 1.1, nhân công thi công, keo dán chuyên dụng, và các vật tư phụ khác	m2	96	

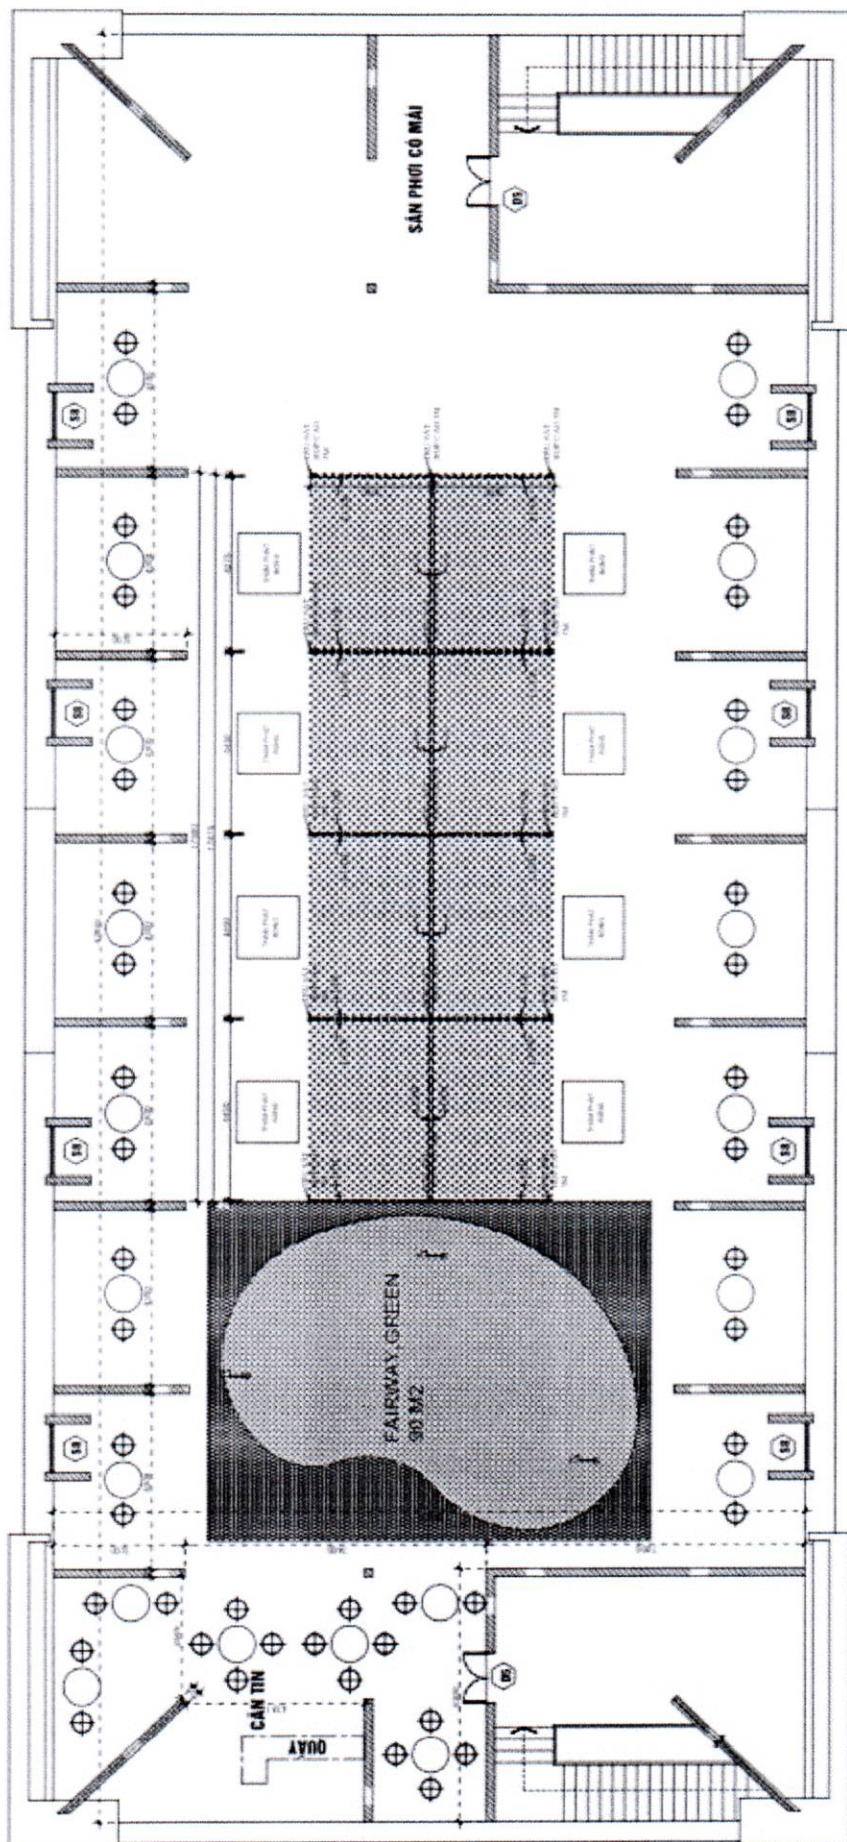

MẶT BẰNG TẦNG 1
(KỶ TỤC XA)
TỶ LỆ 1:100

Handwritten signature or mark.